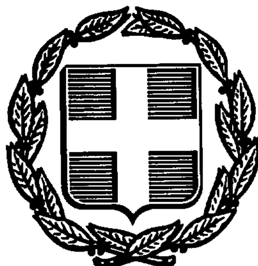


ΕΦΗΜΕΡΙΣ ΤΗΣ ΚΥΒΕΡΝΗΣΕΩΣ
ΤΗΣ ΕΛΛΗΝΙΚΗΣ ΔΗΜΟΚΡΑΤΙΑΣ

ΑΘΗΝΑ 24 ΣΕΠΤΕΜΒΡΙΟΥ 1991	ΤΕΥΧΟΣ ΤΕΤΑΡΤΟ	ΑΡΙΘΜΟΣ ΦΥΛΛΟΥ 648

ΠΕΡΙΕΧΟΜΕΝΑ

ΠΟΛΕΟΔΟΜΙΑ

ΑΠΟΦΑΣΕΙΣ

Τροποποίηση του Ρυμοτομικού Σχεδίου στο οικοδομικά τετράγωνα (61) και 62) της Κοινότητας Περαίας Ν. Θεσσαλονίκης. ... 1

Τροποποίηση του Ρυμοτομικού Σχεδίου στο Ο.Τ. που περικλείεται από τους δρόμους 28ης Οκτωβρίου, Πέραν, Πεζόδρομου, Ν. Πλαστήρα και Ανωνύμου στο Δήμο Αμπελοκήπων Ν. Θεσσαλονίκης. ... 2

Αναστολή έκδοσης οικοδομικών αδειών στο οικοδομικό τετράγωνο που περικλείεται από τους δρόμους 28ης Οκτωβρίου, Πέραν, Πάρκο Ν. Πλαστήρα, Ανωνύμου στο Δήμο Αμπελοκήπων Ν. Θεσσαλονίκης. ... 3

ΠΟΛΕΟΔΟΜΙΑ

ΑΠΟΦΑΣΕΙΣ

Αριθ. ΔΠ/ΠΜ/36888/1519 (1)

Τροποποίηση του Ρυμοτομικού Σχεδίου στο οικοδομικά τετράγωνα (61) και 62) της Κοινότητας Περαίας Ν. Θεσσαλονίκης.

Ο ΝΟΜΑΡΧΗΣ ΘΕΣΣΑΛΟΝΙΚΗΣ

Έχοντας υπόψη:

1. Τις διατάξεις του Ν. Δ/τος της 17ης Ιουλίου 1923, όπως μεταγενέστερα τροποποιήθηκαν και συμπληρώθηκαν και ειδικώτερα τα άρθρα 3 και 70.

2. Τις διατάξεις του Α.Ν. 314/1968 (ΦΕΚ 47/Α) όπως τροποποιήθηκαν και συμπληρώθηκαν με το υπ' αριθ. 1018/71 Ν. Δ/γμα (ΦΕΚ 220 Α') και με την παρ. 3 του άρθρου 34 του Ν. 1577/85 (ΦΕΚ 210/Α').

3. Τις διατάξεις του υπ' αριθ. 183/1986 Π. Δ/τος (ΦΕΚ 70/Α') και ειδικότερα το άρθρο 1 (παρ. 1).

4. Τις υπ' αριθ. 9/91 και 38/91 αποφάσεις Κοινοτικού Συμβουλίου της Κοινότητας Περαίας.

5. Την υπ' αριθ. 561 πράξη της 28ης/2.7.91 συνεδρίας γνωμοδότηση του Σ.Χ.Ο.Π. Νομού Θεσσαλονίκης, αποφασίζουμε:

Άρθρο 1

1. Εγκρίνεται η τροποποίηση του Ρυμοτομικού σχεδίου (Β. Δ/γμα της 31.10.69) στα Ο.Τ. (61) και (62) της Κοινότητας Περαίας με:

α) Την διάνοιξη δρόμου πλάτους (8) μέτρων κατά την διεύθυνση «Βορράς - Νότος».

β) Την επιβολή προκηπίου πλατους πέντε (5) μέτρων εκατέρωθεν των πλευρών του δρόμου.

γ) Την δημιουργία τεσσάρων Ο.Τ. (61, 61Α, 62, 62Α) όπως αυτή φαίνεται στο Τοπογραφικό Διάγραμμα 1:500 (4. πινακίδες), που θεωρήθηκε από τον Δ/ντή Πολεοδομίας Θεσσαλονίκης, και που συνοδεύει την απόφαση αυτή.


Άρθρο 2

1. Η παρούσα απόφαση να δημοσιευθεί στην Εφημερίδα της Κυβερνήσεως (άρθρο 1 του Ν.Δ. 1018/71).

2. Η ισχύς της, αρχίζει από την δημοσίευσή της στην Εφημερίδα της Κυβερνήσεως.

Θεσσαλονίκη, 12 Αυγούστου 1991

Ο Νομάρχης κ.α.α.
Ν. ΠΑΡΙΤΣΗΣ

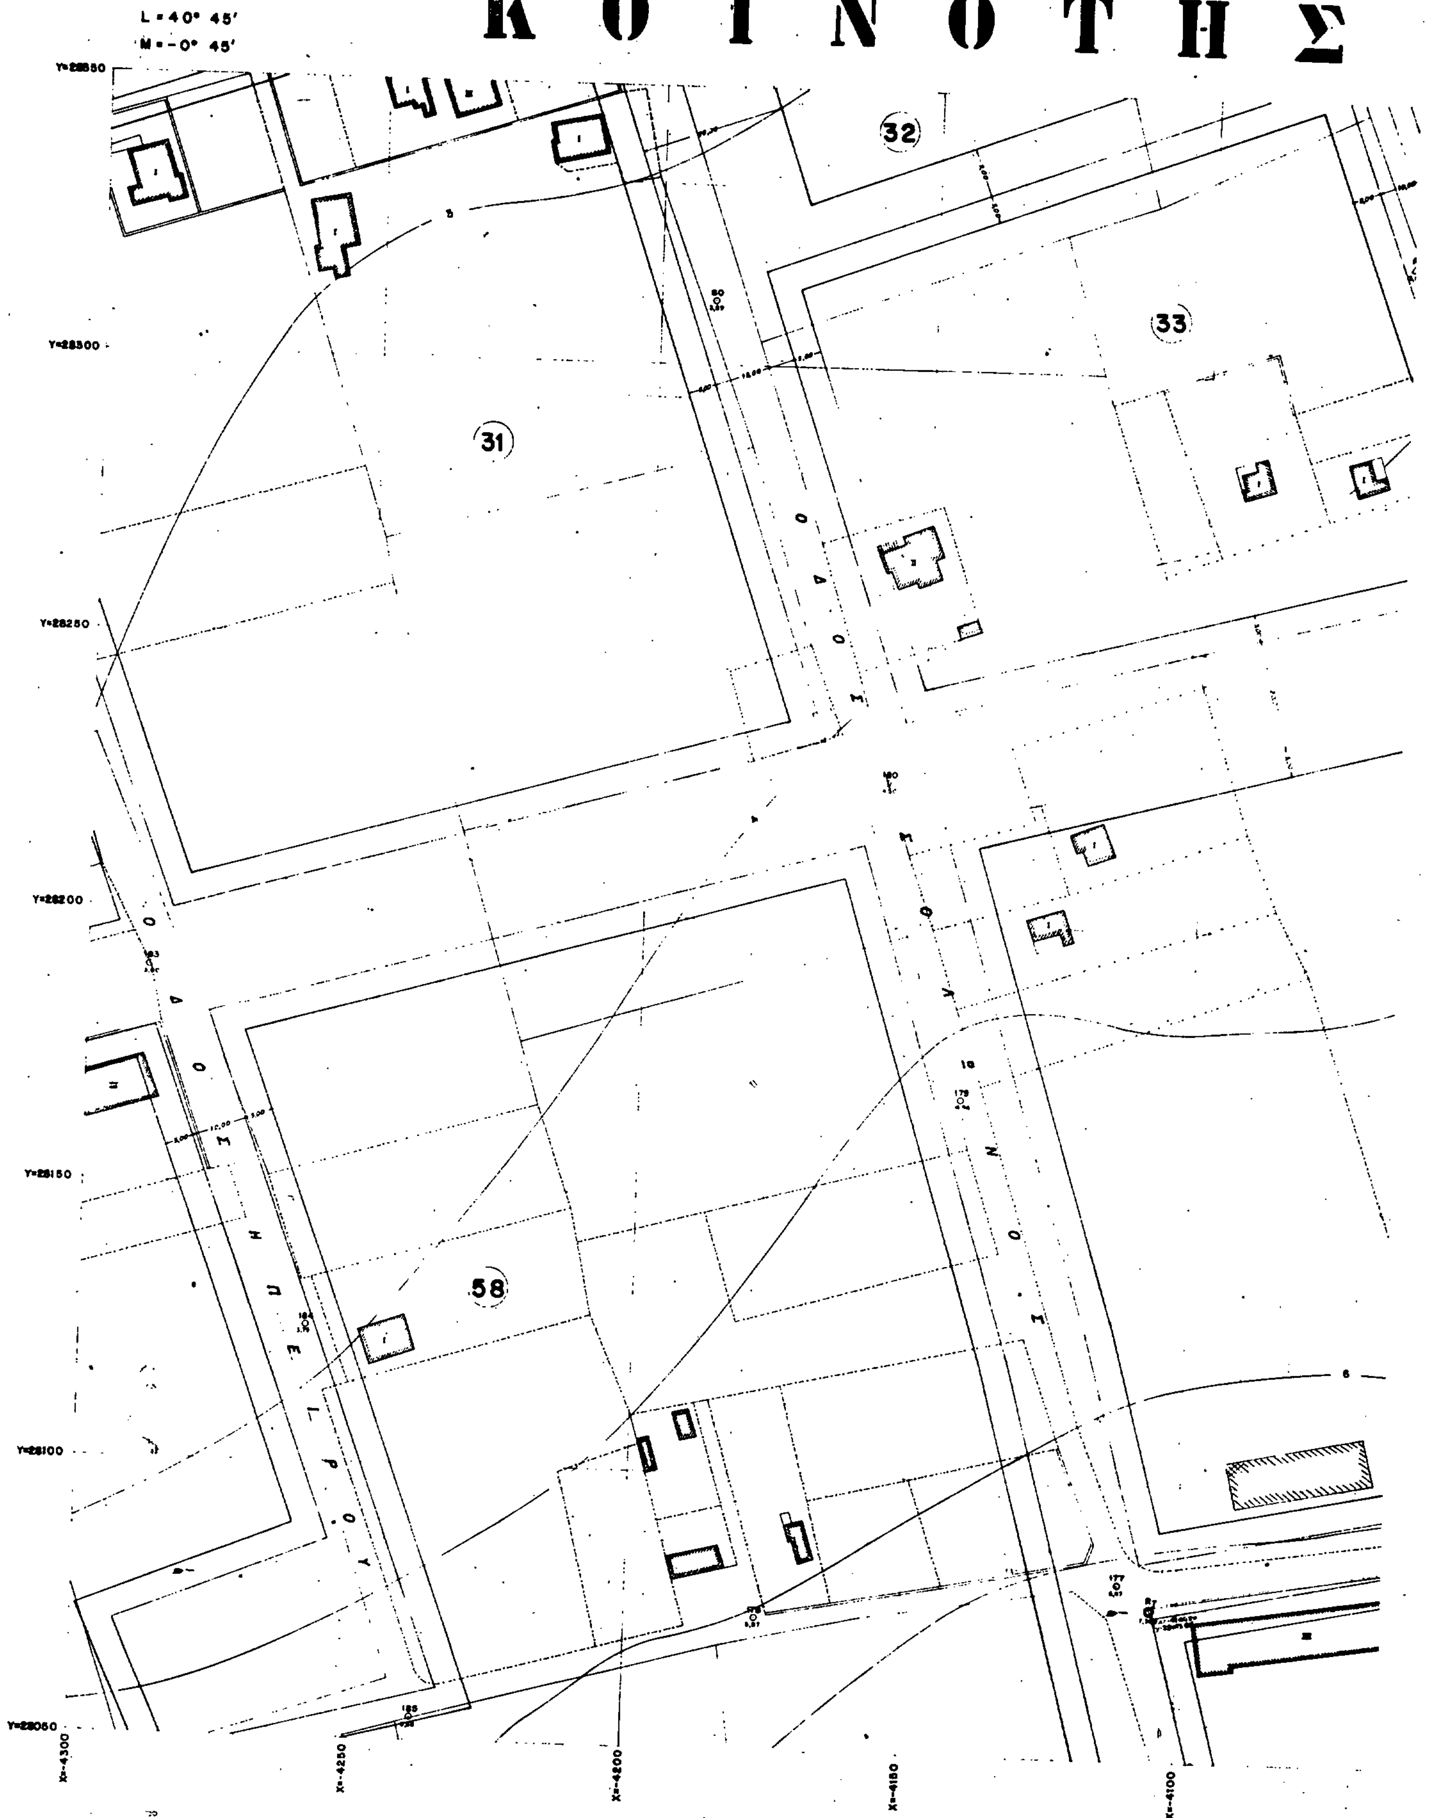

Κ Ο Ι Ν Ο Τ Η Σ
L = 40° 45'
M = -0° 45'
32
33
31
58
ΟΔΟΣ
ΟΔΟΣ ΙΕΡΟΥ
Y=28350
Y=28300
Y=28250
Y=28200
Y=28150
Y=28100
Y=28050
X=-4300
X=-4250
X=-4200
X=-4150
X=-4100
ΚΛΙΜΑΞ 1:50

Π Ε Ρ Α Ι Α Σ

35

37

55

56

57

61

Ο.Τ. 61Α

ΟΔΟΣ ΠΑΡΟΔΟΣ

ΟΔΟΣ ΘΕΡΜΑΪΚΟΥ

ΝΟΜΑΡΧΙΑ ΘΕΣΣΑΛΟΝΙΚΗΣ
ΔΙΕΥΘΥΝΣΗ ΠΟΛΕΟΔΟΜΙΑΣ
ΤΜΗΜΑ ΠΟΛ/ΚΩΝ ΜΕΛΕΤΩΝ

Συνοδεύει την ΔΠ ΠΜ 36888/1519/12.8.1991 Απόφαση Νομάρχη Θεσσαλονίκης

Θεσσαλονίκη 12/8/1991

ΔΙΕΥΘΥΝΣΗ ΠΟΛΕΟΔΟΜΙΑΣ
ΘΕΣΣΑΛΟΝΙΚΗΣ
ΤΜΗΜΑ ΠΟΛΕΟΔ. ΜΕΛΕΤΩΝ
ΘΕΩΡΗΘΗΚΕ
ΓΙΑ ΤΗΝ ΙΣΧΥΟΥΣΑ ΡΥΜΟΤΟΜΙΑ
Θεσσαλονίκη ...12/12/1991

Δημ. Κεφαλάς
Αρ. Τοπ. Μηχ.

Συνοδεύει την απόφαση του Κ. Σ. Περαίας
κ.λ.θ. 1991 ... 38/1991
της Ρ. Σ.

—ΦΑΙΝΟΜΕΝΟΙ ΙΔΙΟΚΤΗΤΑΙ—

1. - Τσακάλογλου Δημήτριος ΠΕΡΑΙΑ
2. - Μιχιδόυ Ελισάβετ ΠΕΡΑΙΑ
3. - Παπαδάκη Βούλα (το γένος Τρουσάκη) ΡΕΘΥΜΝΟ ΚΡΗΤΗΣ

X=4050

X=4000

X=3950

X=3900

X=3850

ΚΟΙΝΟΤΗΣ



Y=27850

ΔΙΕΥΘΥΝΣΗ ΠΟΛΕΟΔΟΜΙΑΣ
ΘΕΣΣΑΛΟΝΙΚΗΣ
ΤΜΗΜΑ ΠΟΛΕΟΔ. ΜΕΛΕΤΩΝ
ΘΕΩΡΗΘΗΚΕ
ΓΙΑ ΤΗΝ ΙΣΧΥΟΥΣΑ ΡΥΜΟΤΟΜΙΑ
Θεσσαλονίκη

ΦΑΙΝΟΜΕΝΟΙ ΙΔΙΟΚΤΗΤΑΙ

1. Τσακάλογλου Δημήτριος — ΠΕΡΑΙΑ
2. Μεζιδόνι Ελισάβετ — ΘΕΣ/ΝΙΚΗ
3. Παπαδάκη Βούλα — ΡΕΘΥΜΝΟ - ΚΡΗΤΗΣ
4. Παπαδόπουλος - Αλεξόπουλος — ΘΕΣ/ΝΙΚΗ (Τσιμισκή 52)
5. Σελαβή Στέλλα (Μαρία - Κυριάκου) — ΠΕΡΑΙΑ
6. Χατζηγκάκης Χρήστος — ΑΛΕΞΑΝΔΡΟΥΠΟΛΗ
7. Παπαευγενίου Αλέξανδρος — ΘΕΣ/ΝΙΚΗ (Κυδωνιών 4)
8. Σαπουντζάκης Νίκος - Γιώργος — ΠΕΡΑΙΑ
9. Αφοί Βουρλιώτη — ΠΕΡΑΙΑ
10. Αρβανιτάκη Φωτεινή — ΠΕΡΑΙΑ
11. Ροδίτης Ηλίας — ΠΕΡΑΙΑ
12. Στεφανόπουλος Δημ. — ΘΕΣ/ΝΙΚΗ
13.
14.

Y=27800

Y=27750

X=4300 X=4250 X=4200 X=4150 X=4100

ΚΛΙΜΑΞ 1:500

ΠΕΡΑΙΑΣ

			1	2
		3	4	5
6	7	8	9	10
11	12	13	14	15
16	17	18	19	20

61

62

Ο.Τ. 62 Α

(1) (4) (5) (6) (7) (8) (9α) (9β) (9γ) (9δ) (10) (11) (12)

15

(4)
Συνοδεύει τις αποφάσεις του Κ.Σ. Περαίας
αριθ. 9/1991 & 38/1991

ΚΑΡΑΓΑΤΣΟΓΛΟΥ

ΝΟΜΑΡΧΙΑ ΘΕΣΣΑΛΟΝΙΚΗΣ
ΔΙΕΥΘΥΝΣΗ ΠΟΛΕΟΔΟΜΙΑΣ
ΤΜΗΜΑ ΠΟΛ/ΚΩΝ ΜΕΛΕΤΩΝ

Συνοδεύει την ΔΠΠΜ/36888/1519/12.8.1991 Απόφαση Νομάρχη Θεσσαλονίκης για αγορά χρησικτησί-ας και Ρ.Σ. στα Ο.Τ. (61) και (62) της κοινότητας Περαίας

Θεσσαλονίκη 12 / 8 / 1991
Ο ΔΙΕΥΘΥΝΤΗΣ

ΜΑΡΙΑ ΜΠΑΡΗ
ΑΡΧΙΤΕΚΤΩΝ με Α' βαθ.

ΓΙΑ ΤΗΝ ΑΚΡΙΒΕΙΑ ΤΗΣ ΑΝΤΙΓΡΑΦΗΣ ΤΩΝ ΤΟΠΟΓΡΑΦΙΚΩΝ ΔΙΑΓΡΑΜΜΑΤΩΝ ΑΠΟ ΤΙΣ ΠΡΩΤΟΤΥΠΕΣ ΠΙΝΑΚΙΔΕΣ ΠΟΥ ΥΠΑΡΧΟΥΝ ΣΤΟ ΑΡΧΕΙΟ ΤΗΣ Τ.Υ.Δ.Κ. Θ/ΝΙΚΗΣ ΚΑΙ ΤΗΝ ΣΩΣΤΗ ΜΕΤΑΦΟΡΑ ΤΗΣ ΡΥΜΟΤΟΜΙΑΣ ΑΠΟ ΤΟ ΔΙΑΤΑΓΜΑ ΤΗΣ ΑΠΟ 31-10-69 ΦΕΚ 238 ΤΕΥΧΟΣ Δ ΥΠΟ ΚΛΙΜ 1:2000
Ο ΜΕΛΕΤΗΤΗΣ

X=4050 X=4000 X=3950 X=3900 X=3850



ΚΟΙΝΟΤΗΣ
L = 40° 45'
M = -0° 45'
37
38
54
55
61
63
ΟΔΟΣ ΜΗΔΕΙΑΣ
ΟΔΟΣ ΡΜΑΝΟΥ
Y=28350
Y=28300
Y=28250
Y=28200
Y=28150
Y=28100
Y=28050
X=-3850
X=-3800
X=-3750
X=-3700
X=-3650
ΚΛΙΜΑΞ 1:800

ΠΕΡΑΙΑΣ

1 2 3 4 5 6 7 8 9 10 11 12 13 14 15 16 17 18 19 20

Συνοδεύει τις αποφάσεις του Κ. Σ. Περαίας

ΔΙΕΥΘΥΝΣΗ ΠΟΛΕΟΔΟΜΙΑΣ
ΘΕΣΣΑΛΟΝΙΚΗΣ
ΤΜΗΜΑ ΠΟΛΕΟΔ. ΜΕΛΕΤΩΝ
ΘΕΩΡΗΘΗΚΕ
ΓΙΑ ΤΗΝ ΙΣΧΥΟΥΣΑ ΡΥΜΟΤΟΜΙΑ
Θεσσαλονίκη

ΟΔΟΣ ΔΑΜΠΕΝΣΚΗ ΠΝ

53

52

65

66


ΝΟΜΑΡΧΙΑ ΘΕΣΣΑΛΟΝΙΚΗΣ
ΔΙΕΥΘΥΝΣΗ ΠΟΛΕΟΔΟΜΙΑΣ
ΤΜΗΜΑ ΠΟΛ/ΚΩΝ ΜΕΛΕΤΩΝ

Συνοδεύει την ΔΠ/ΠΜ/36.888/1519/19.8.1991 Απόφαση Νομάρχη Θεσσαλονίκης

Θεσσαλονίκη


Ο ΔΙΕΥΘΥΝΤΗΣ

X=3600 X=3550 X=3500 X=3450 X=3400

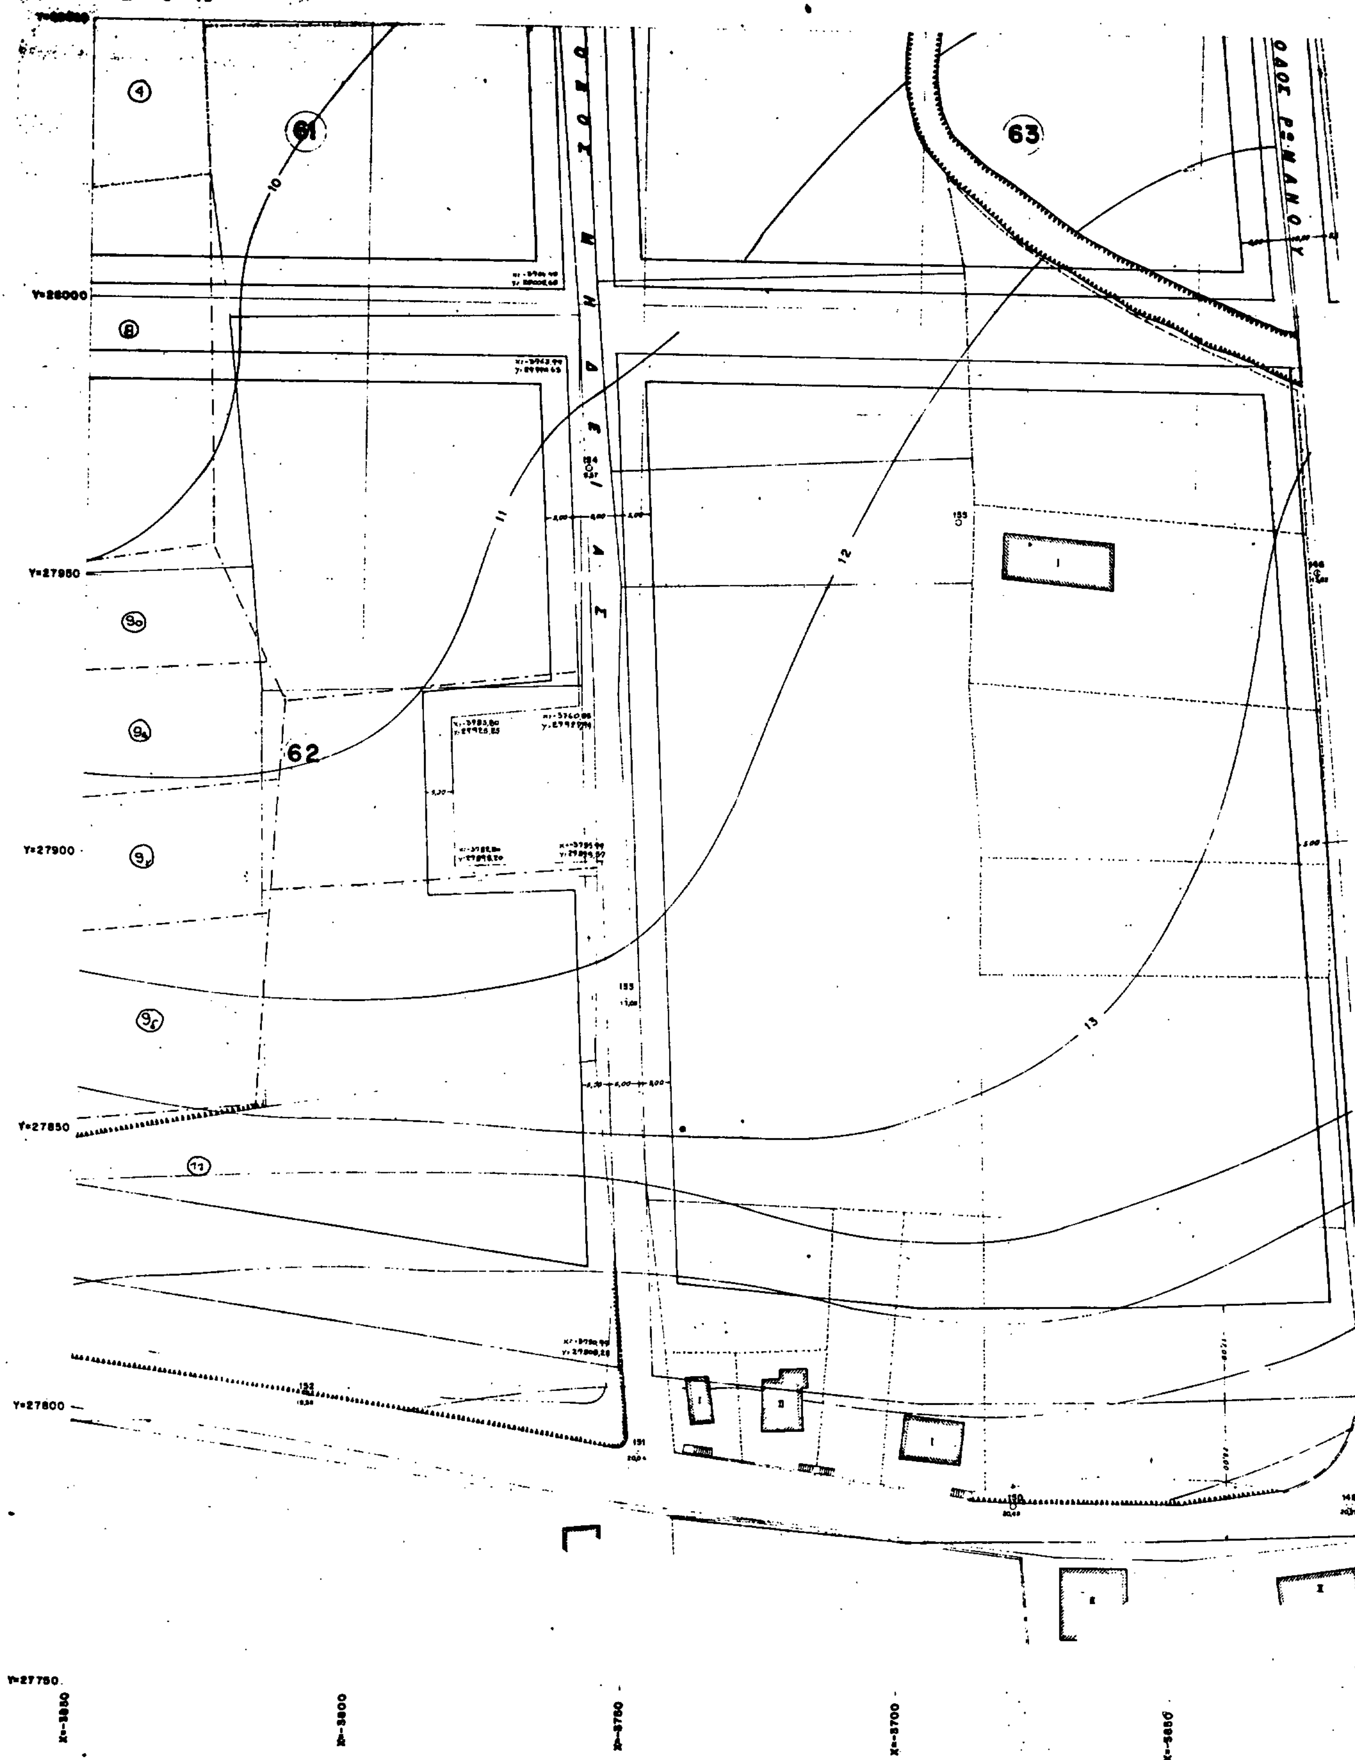

ΚΟΙΝΟΤΗΣ
61
62
63
10
11
12
13
Y=28000
Y=27950
Y=27900
Y=27850
Y=27800
Y=27750

ΠΕΡΑΙΑΣ

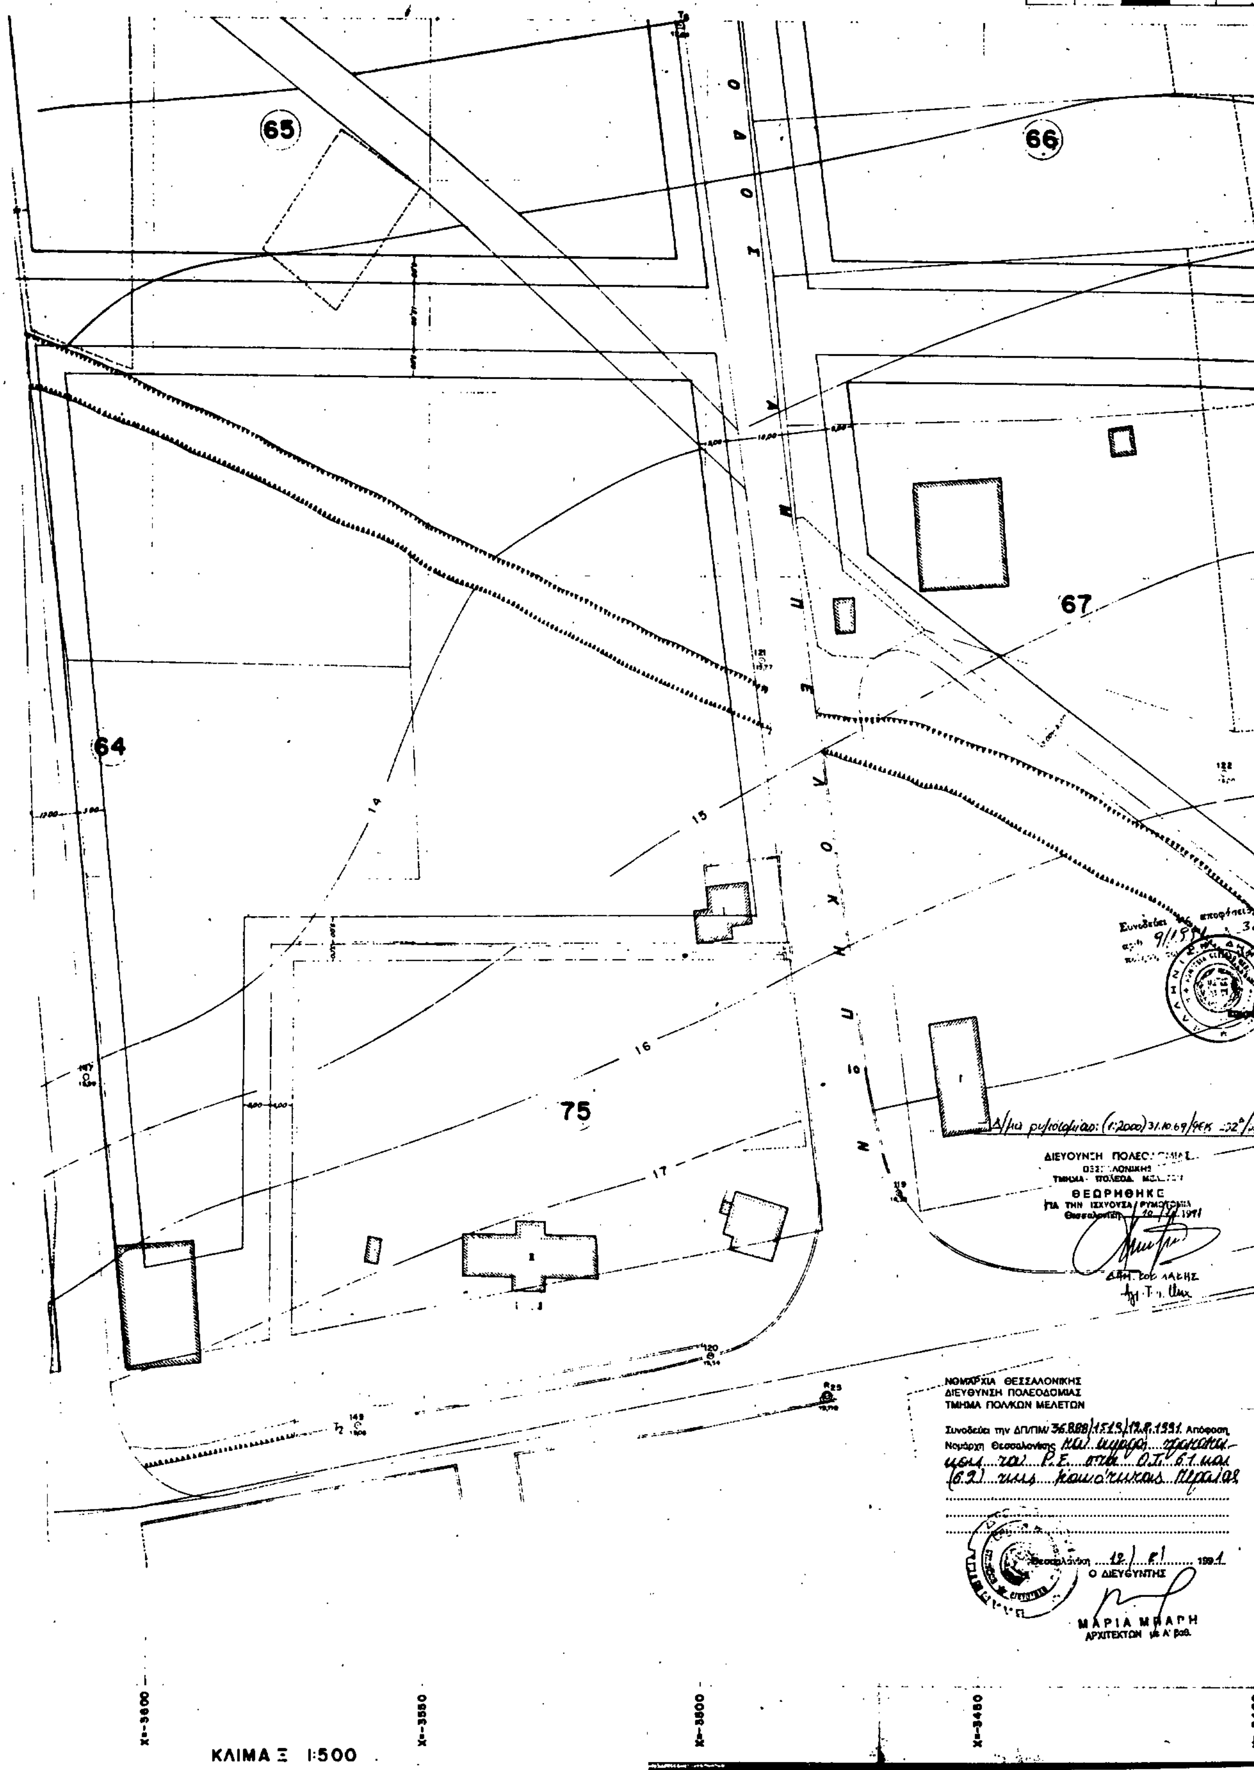
65
66
67
64
75
14
15
16
17
Συνοδεύει την απόφαση του Κ. Σ. Περαίας 38/1991
αρ. 9/1991
Δ/μα ρυμοτομίας: (1:2000) 31.10.69/ΦΕΚ 232Δ/ 21269
ΔΙΕΥΘΥΝΣΗ ΠΟΛΕΟΔΟΜΙΑΣ
ΘΕΣΣΑΛΟΝΙΚΗΣ
ΤΜΗΜΑ ΠΟΛΕΟΔ. ΜΕΛΕΤΩΝ
ΘΕΩΡΗΘΗΚΕ
ΓΙΑ ΤΗΝ ΙΣΧΥΟΥΣΑ ΡΥΜΟΤΟΜΙΑ
Θεσσαλονίκη 10/ /1991
ΔΗΜ. ΚΟΥΛΑΚΗΣ
ΝΟΜΑΡΧΙΑ ΘΕΣΣΑΛΟΝΙΚΗΣ
ΔΙΕΥΘΥΝΣΗ ΠΟΛΕΟΔΟΜΙΑΣ
ΤΜΗΜΑ ΠΟΛ/ΚΩΝ ΜΕΛΕΤΩΝ
Συνοδεύει την ΔΠ/ΠΜ/36.888/1519/12.8.1991 Απόφαση Νομάρχη Θεσσαλονίκης και ......
(62) της κοινότητας Περαίας
Θεσσαλονίκη 12/8/1991
Ο ΔΙΕΥΘΥΝΤΗΣ
ΜΑΡΙΑ ΜΠΑΡΗ
ΑΡΧΙΤΕΚΤΩΝ με Α' βαθ.
X=3600
X=3550
X=3500
X=3450
X=3400
ΚΛΙΜΑΞ 1:500

Αριθ. ΔΠ/ΠΜ/οικ. 30584/1231/91 (2)

Τροποποίηση του Ρυμοτομικού Σχεδίου στο Ο.Τ. που περικλείεται από τους δρόμους 28ης Οκτωβρίου, Πέραν, Πεζόδρομου, Ν. Πλαστήρα και Ανωνύμου στο Δήμο Αμπελοκήπων Ν. Θεσσαλονίκης.

Ο ΝΟΜΑΡΧΗΣ ΘΕΣΣΑΛΟΝΙΚΗΣ

Έχοντας υπόψη:

1. Τις διατάξεις του Ν. Δ/τος της 17ης Ιουλίου 1923, όπως μεταγενέστερα τροποποιήθηκαν και συμπληρώθηκαν και ειδικώτερα τα άρθρα 3 και 70.

2. Τις διατάξεις του Α.Ν. 314/1968 (ΦΕΚ 47/Α) όπως τροποποιήθηκαν και συμπληρώθηκαν με το υπ' αριθ. 1018/71 Ν. Δ/γμα (ΦΕΚ 220 Α') και με την παρ. 3 του άρθρου 34 του Ν. 1577/85 (ΦΕΚ 210/Α').

3. Τις διατάξεις του υπ' αριθ. 183/1986 Π. Δ/τος (ΦΕΚ 70/Α') και ειδικότερα το άρθρο 1 (παρ. 1).

4. Τις υπ' αριθ. 216/88 και 53/90 αποφάσεις Δημοτικού Συμβουλίου Αμπελοκήπων.

5. Την υπ' αριθ. πράξη της 25ης/11.6.91 Συνεδρίας γνωμοδότηση του Σ.Χ.Ο.Π. Νομού Θεσσαλονίκης, αποφασίζουμε:

Άρθρο 1

1. Εγκρίνεται η τροποποίηση του Ρυμοτομικού σχεδίου στο Ο.Τ. που περικλείεται από τους δρόμους 28ης Οκτωβρίου, Πέραν, Πεζόδρομου, Ν. Πλαστήρα και ανωνύμου στο Δήμο Αμπελοκήπων με τον:

α) αποχαρακτηρισμό του χώρου με τα στοιχεία (ΚΓΔΕΖΗΘΙΚ) από χώρο νηπιαγωγείου

β) το χαρακτηρισμό του χώρου με στοιχεία (ΚΓΖΗΘΙΚ) σε χώρο βρεφονηπιακού σταθμού

γ) το χαρακτηρισμό του χώρου (ΓΔΕΖΓ) σε οικοδομήσιμο χώρο όπως αυτή φαίνεται στο Τοπογραφικό Διάγραμμα 1:500, που θεωρήθηκε από τον Δ/ντή Πολεοδομίας Θεσσαλονίκης, και που συνοδεύει την απόφαση αυτή.

Άρθρο 2

1. Η παρούσα απόφαση να δημοσιευθεί στην Εφημερίδα της Κυβερνήσεως (άρθρο 1 του Ν.Δ. 1018/71).

2. Η ισχύς της, αρχίζει από την δημοσίευσή της στην Εφημερίδα της Κυβερνήσεως.

Θεσσαλονίκη, 20 Ιουνίου 1991

Ο Νομάρχης κ.α.α.
Ν. ΠΑΡΙΤΣΗΣ

Νομαρχια Θεσσαλονικης
ΔΗΜΟΣ ΑΜΠΕΛΟΚΗΠΩΝ
ΚΛ. 1:500

ΤΡΟΠΟΠΟΙΗΣΗ ΡΥΜΟΤΟΜΙΚΟΥ ΣΧΕΔΙΟΥ ΣΤΟ Ο.Τ. 11

Το παρον σχεδιο συνοδευει τις 216/88 κ 53/90 αποφασεις του Δημ. Συμβ. Αμπελοκηπων

ΟΔΟΣ 28ης ΟΚΤΩΒΡΙΟΥ

ΟΔΟΣ ΠΕΡΑΝ

ΟΔΟΣ ΜΙΑΟΥΛΗ

ΟΔΟΣ ΑΟ ΛΙΑΚΟΥ

ΠΕΖΟΔΡΟΜΟΣ

ΠΑΡΚΟ

ΧΩΡΟΣ ΑΝΕΓΕΡΣΗΣ ΒΡΕΦΟΝΗΠΙΑΚΟΥ ΣΤΑΘΜΟΥ

- Πράξεις: 4016, 5257, 5871
- Δ/γμα ρυμοτομίας: 14.8.61/ΦΕΚ 113Δ/20.9.61 (401)
- -"- -"- : (1:500) 6.8.72/ΦΕΚ 258Δ/27.9.72 (722)
- -"- -"- : (1:200) 29/1/85 : Απόφ. Νομάρχη ΦΕΚ 38Δ/20.2.85 (1256)
- -"- -"- : Απόφαση Υπουργ. 51980/1228/16.5.85 ΦΕΚ 236Δ/20.5.85

ΔΙΕΥΘΥΝΣΗ ΠΟΛΕΟΔΟΜΙΑΣ
ΘΕΣΣΑΛΟΝΙΚΗΣ
ΤΜΗΜΑ ΠΟΛΕΟΔ. ΜΕΛΕΤΩΝ
ΘΕΩΡΗΘΗΚΕ
ΓΙΑ ΤΗΝ ΙΣΧΥΟΥΣΑ ΡΥΜΟΤΟΜΙΑ
Θεσσαλονίκη 18/6/1991

Δημ. Κοκοράκης
Αγρ.-Τοπ. Μηχ.

ΝΟΜΑΡΧΙΑ ΘΕΣΣΑΛΟΝΙΚΗΣ
ΔΙΕΥΘΥΝΣΗ ΠΟΛΕΟΔΟΜΙΑΣ
ΤΜΗΜΑ ΠΟΛΙΚΩΝ ΜΕΛΕΤΩΝ

Συνοδεύει την ΔΠΠΜ/οικ. 20584/1231/20.6.91 Απόφαση Νομάρχη Θεσσαλονίκης που αφορά [illegible] του Ρ.Σ. στο Ο.Τ. που περικλείεται από τις οδούς 28ης Οκτωβρίου, Πέραν, [illegible] και [illegible] στο Δήμο Αμπελοκήπων.

[illegible] Θεσσαλονίκη 20/6/1991
Ο ΔΙΕΥΘΥΝΤΗΣ

ΜΑΡΙΑ ΜΠΑΡΗ

ΦΑΙΝΟΜΕΝΟΙ ΙΔΙΟΚΤΗΤΕΣ

(1) ΧΑΝΤΗΣ Ν. 28ης ΟΚΤΩΒΡΙΟΥ 121

(15) ΜΑΝΟΥΚΑ [illegible] (Κνωσσού)

ΕΘΕΩΡΗΘΗ

Αριθ. ΔΠ/ΠΜ/οικ. 27285/1116 (3)

Αναστολή έκδοσης οικοδομικών αδειών στο οικοδομικό τετράγωνο που περικλείεται από τους δρόμους 28ης Οκτωβρίου, Πέραν, Πάρκο Ν. Πλαστήρα, Ανωνύμου στο Δήμο Αμπελοκήπων Ν. Θεσσαλονίκης.

Ο ΝΟΜΑΡΧΗΣ ΘΕΣΣΑΛΟΝΙΚΗΣ

Έχοντας υπόψη:

1. Τις διατάξεις του Ν. Δ/τος της 17ης Ιουλίου 1923, όπως μεταγενέστερα τροποποιήθηκαν και συμπληρώθηκαν και ειδικότερα τα άρθρα 3 και 70.

2. Τις διατάξεις του Ν. 3200/65 «περί διοικητικής αποκέντρωσης» όπως τροποποιήθηκαν και συμπληρώθηκαν μεταγενέστρα με το Ν.Δ. 532/70.

3. Τις διατάξεις του Α.Ν. 314/1968 (ΦΕΚ 47/Α) όπως τροποποιήθηκαν και συμπληρώθηκαν με το υπ' αριθ. 1018/71 Ν. Δ/γμα (ΦΕΚ 220 Α') και με την παρ. 3 του άρθρου 34 του Ν. 1577/85 (ΦΕΚ 210/ Α').

4. Τις διατάξεις του υπ' αριθ. 183/1986 Π. Δ/τος (ΦΕΚ 70/Α') και ειδικότερα το άρθρο 1 (παρ. 1).

5. Τις υπ' αριθ. 216/88 και 53/90 αποφάσεις Δημοτικού Συμβουλίου Αμπελοκήπων.

6. Την υπ' αριθ. 382 πράξη της 19ης/7.5.91 Συνεδρίας με την οποία γνωμοδότησε το Σ.Χ.Ο.Π. Νομού Θεσσαλονίκης, αποφασίζουμε:

Άρθρο 1

1. Εγκρίνεται η επιβολή τρίμηνης αναστολής για την έκδοση οικοδομικών αδειών στο οικοδομικό τετράγωνο που περιβάλλεται από τους δρόμους 28ης Οκτωβρίου, Πέραν, Πάρκο Ν. Πλαστήρα, Ανωνύμου στο Δήμο Αμπελοκήπων, όπως αυτό φαίνεται να περικλείεται με μπλε γραμμή στο τοπογραφικό διάγραμμα 1:1000, που θεωρήθηκε από τον Δ/ντή Πολεοδομίας Θεσσαλονίκης, και που συνοδεύει την απόφαση αυτή.

Άρθρο 2

1. Η παρούσα απόφαση να δημοσιευθεί στην Εφημερίδα της Κυβερνήσεως (άρθρο 1 του Ν.Δ. 1018/71).

2. Η ισχύς της αρχίζει από την κοινοποίησή της στους ενδιαφερομένους σύμφωνα με τις διατάξεις του άρθρου 37 του Ν. 3200/55.

Θεσσαλονίκη, 5 Ιουνίου 1991

Ο Νομάρχης κ.α.α.
Ν. ΠΑΡΙΤΣΗΣ

